



GRAND HALL ZOLLVEREIN

FACT SHEETS

ÜBERSICHT	2
LOCATION STANDORT	4
GRAND HALL	5
CLUB-BEREICH	6
FOYER	7
FOYER & CLUB-BEREICH	8
SCHALTHAUS - RAUM 1	9
SCHALTHAUS - RAUM 2	10
SCHALTHAUS - FOYER	11

GASSAUGER KOMPRESSORENHALLE

GRAND HALL

Grundfläche	ca. 2.000 m ²
Nutzfläche	ca. 1.800 m ²
Länge x Breite	ca. 90 m x 20 m
Deckenhöhe	8 m
Bodenlast	500 kg / qm
Kapazität	bis 2.500

FOYER

Grundfläche	450 m ²
Nutzfläche	360 m ²
Länge x Breite	15 m x 24 m
Deckenhöhe	5 m
Kapazität	bis 350

CLUB-BEREICH

Grundfläche	880 m ²
Nutzfläche	460 m ²
Länge x Breite	20 m x 23 m
Deckenhöhe	5 m
Kapazität	bis 450

AUSSTATTUNG

- Ebenerdige Anlieferung
- Lastenaufzug: 5,58 x 2,45 m (l x b)
2,25 m Türhöhe
5 t Tragkraft
- Fussbodenheizung im 1. OG der Grand Hall
- Vollklimatisierung optional möglich

SCHALTHAUS I

RAUM 1

RAUM	A	B	C	D	GESAMT
Grundfläche	60 m ²	30 m ²	30 m ²	75 m ²	195 m ²
Nutzfläche	55 m ²	25 m ²	25 m ²	70 m ²	175 m ²
Deckenhöhe	6,85 m				
Kapazität	a. Anfrage				

RAUM 2

RAUM	A	B	C	D	GESAMT
Grundfläche	55 m ²	30 m ²	30 m ²	60 m ²	175 m ²
Nutzfläche	50 m ²	25 m ²	25 m ²	55 m ²	155 m ²
Deckenhöhe	6,85 m				
Kapazität	a. Anfrage				

FOYER - SCHALTHAUS

Grundfläche	265 m ²
Nutzfläche	215 m ²
Deckenhöhe	6,85 m
Kapazität	a. Anfrage


BESONDERHEITEN

- Räume mit Tageslicht oder komplett verdunkelbar
- Barrierefreiheit auf der gesamten Nutzfläche


KONTAKT

Grand Hall Zollverein GmbH
Kokereiallee 9-11 · 45141 Essen
Fon +49 (0)201 27 89 66-0
info@grand-hall.de · www.grand-hall.de

GASSAUGER
KOMPRESSORENHALLE
ERDGESCHOSS

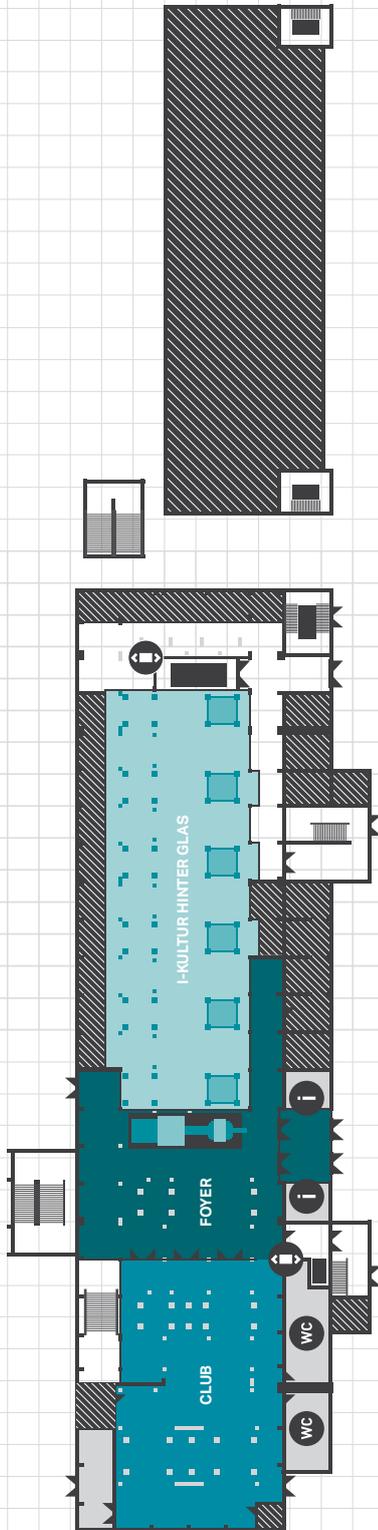

SCHALTHAUS I
OBERGESCHOSS

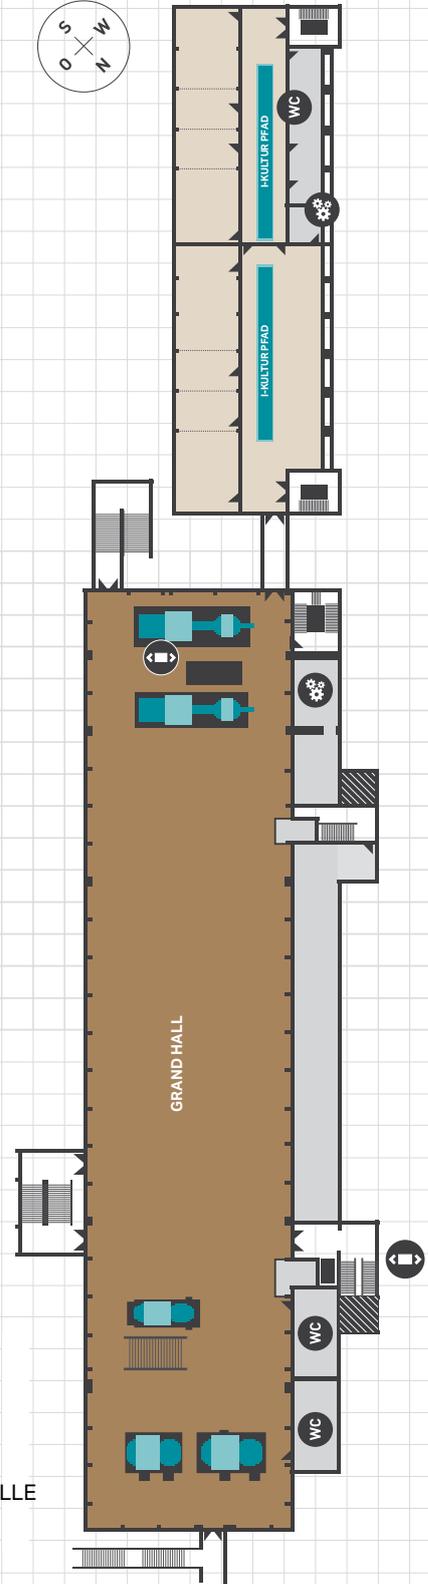


GASSAUGER
KOMPRESSORENHALLE
OBERGESCHOSS





Grand Hall
ZOLLVEREIN

GRAND HALL ZOLLVEREIN LOCATION STANDORT

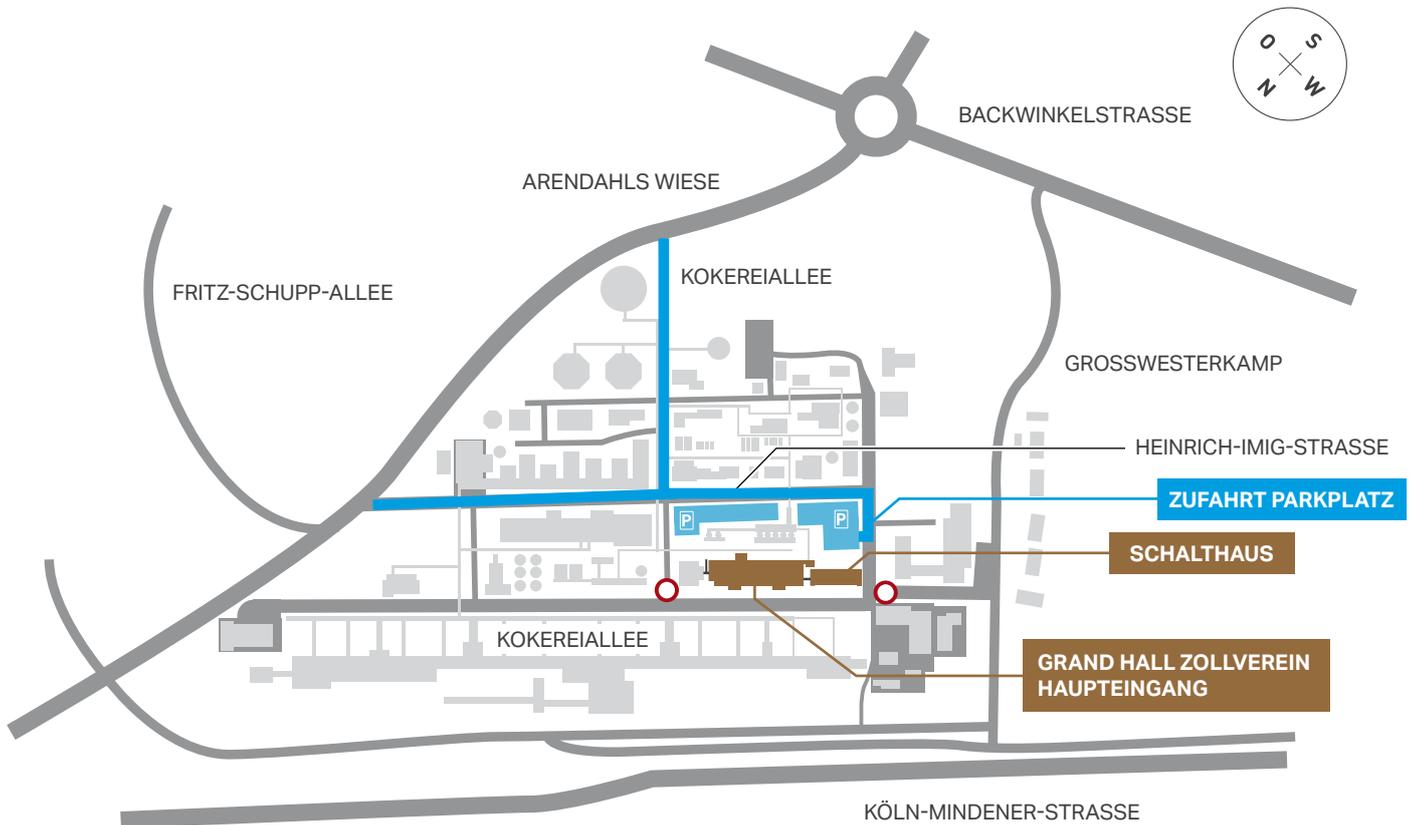

GASSAUGER KOMPRESSORENHALLE – OBERGESCHOSS GRAND HALL

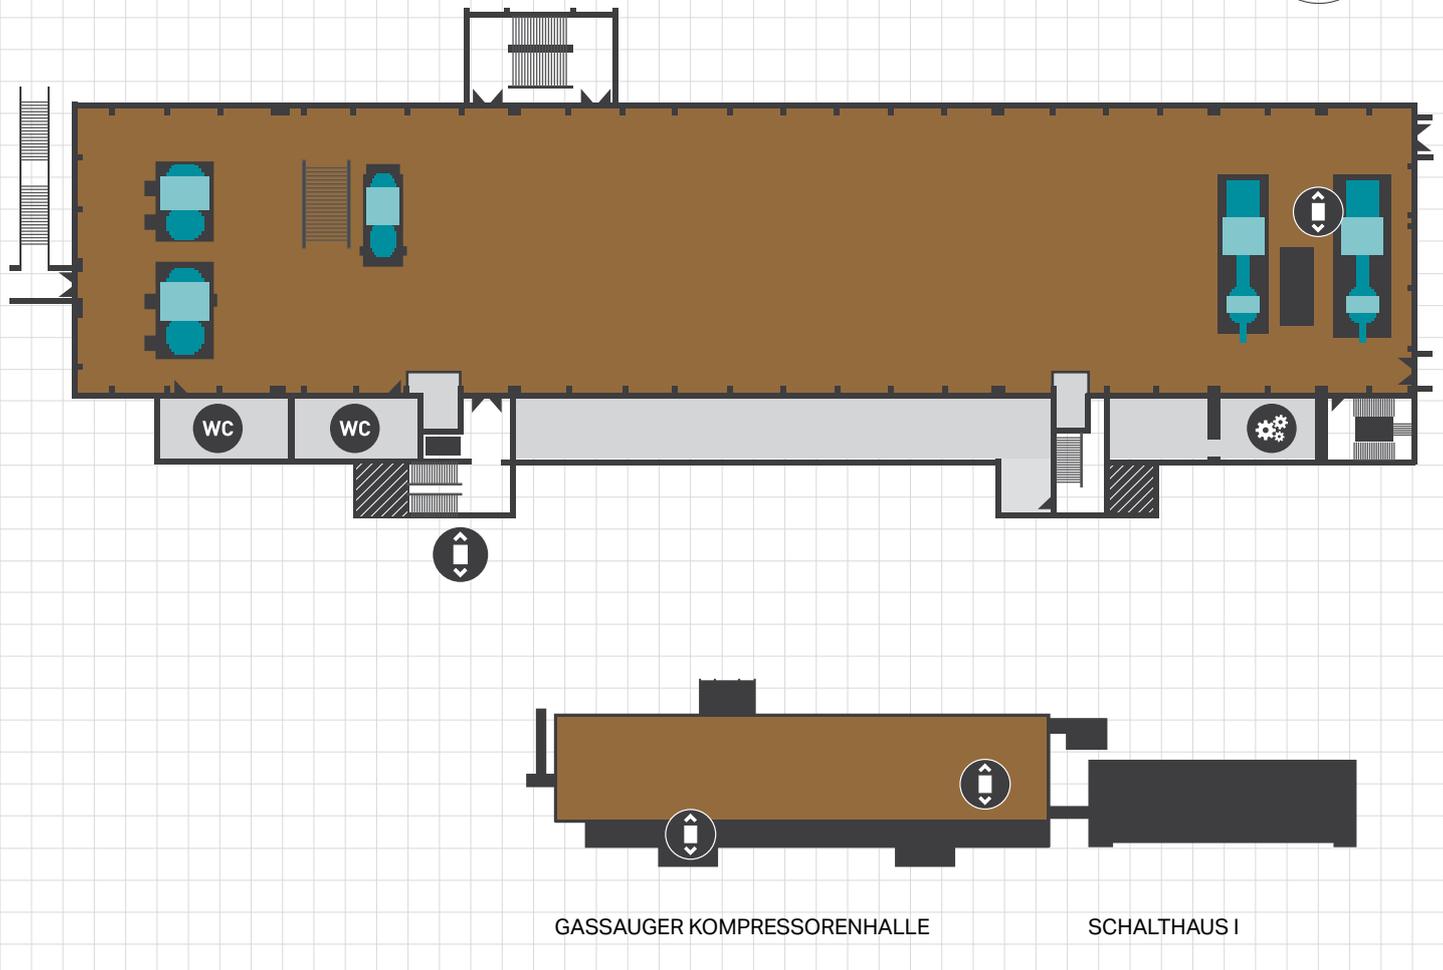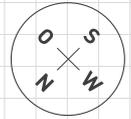

ABMESSUNG

Grundfläche	ca. 2.000 m ²
Nutzfläche	ca. 1.800 m ²
Länge x Breite	ca. 90 m x 20 m
Deckenhöhe	8 m lichtetes Maß (Unterkante Deckenbinder)
Hängepunkte	Raster 3 x 6 m / 250-2.000 kg auf Anfrage
Bodenlast	500 kg / qm

AUSSTATTUNG

Anlieferung	Ebenerdig
Lastenaufzug	5,58 x 2,45 m (l x b) 2,25 m Türhöhe 5 t Tragkraft
Heizung	Fussbodenheizung im 1. OG der Grand Hall
Klima	Vollklimatisierung optional möglich

KAPAZITÄT

Gala / Bankett Tische rund	ca. 750
Gala / Bankett Tische eckig	ca. 1.400
Reihenbestuhlung	ca. 1.500
Parlamentarisch	ca. 750
Konzert stehend	ca. 2.400




BESONDERHEITEN

- Räume mit Tageslicht oder komplett verdunkelbar
- Barrierefreiheit auf der gesamten Nutzfläche

KONTAKT

Grand Hall Zollverein GmbH
Kokereiallee 9-11 · 45141 Essen
Fon +49 (0)201 27 89 66-0
info@grand-hall.de · www.grand-hall.de

GASSAUGER KOMPRESSORENHALLE – ERDGESCHOSS CLUB-BEREICH

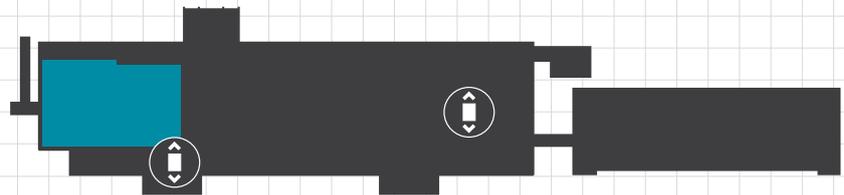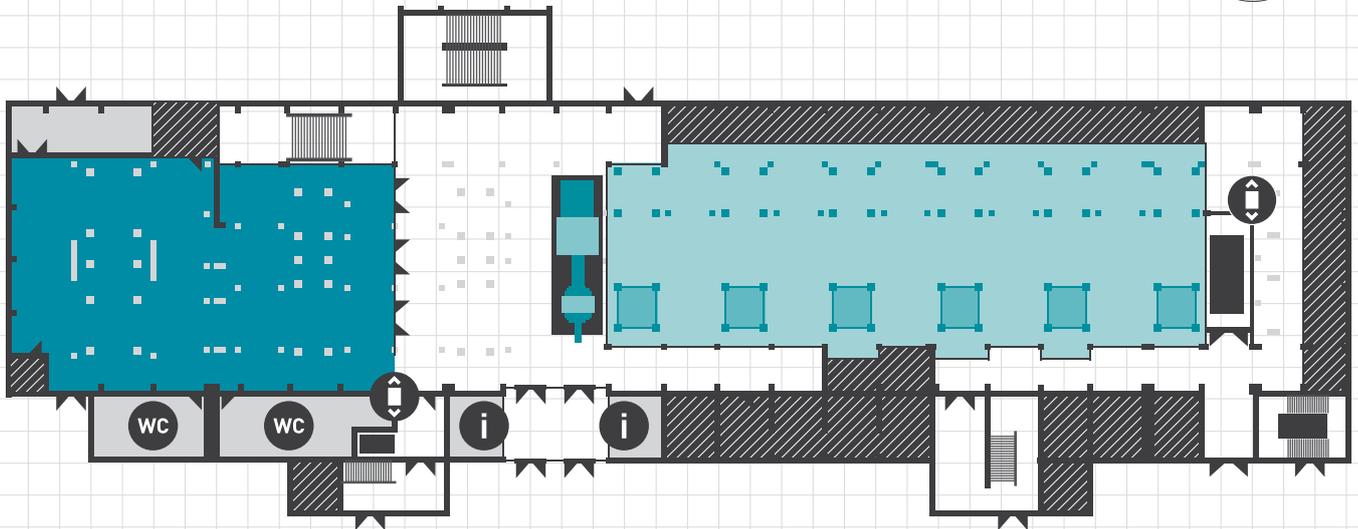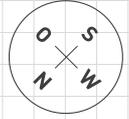

GASSAUGER KOMPRESSORENHALLE

SCHALTHAUS I

ABMESSUNG

Grundfläche	880 m ²
Nutzfläche	460 m ²
Länge x Breite	20 m x 23 m
Deckenhöhe	5 m

AUSSTATTUNG

Anlieferung	Ebenerdig
-------------	-----------

KAPAZITÄT

Empfang / GTG	450
Gala / Bankett Tische rund	a. Anfrage
Gala / Bankett Tischreihen	a. Anfrage




BESONDERHEITEN

- Räume mit Tageslicht oder komplett verdunkelbar
- Barrierefreiheit auf der gesamten Nutzfläche

KONTAKT

Grand Hall Zollverein GmbH
Kokereiallee 9-11 · 45141 Essen
Fon +49 (0)201 27 89 66-0
info@grand-hall.de · www.grand-hall.de

GASSAUGER KOMPRESSORENHALLE – ERDGESCHOSS FOYER

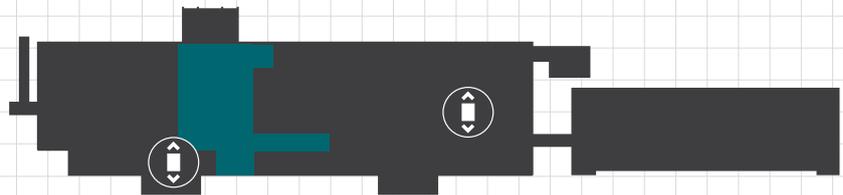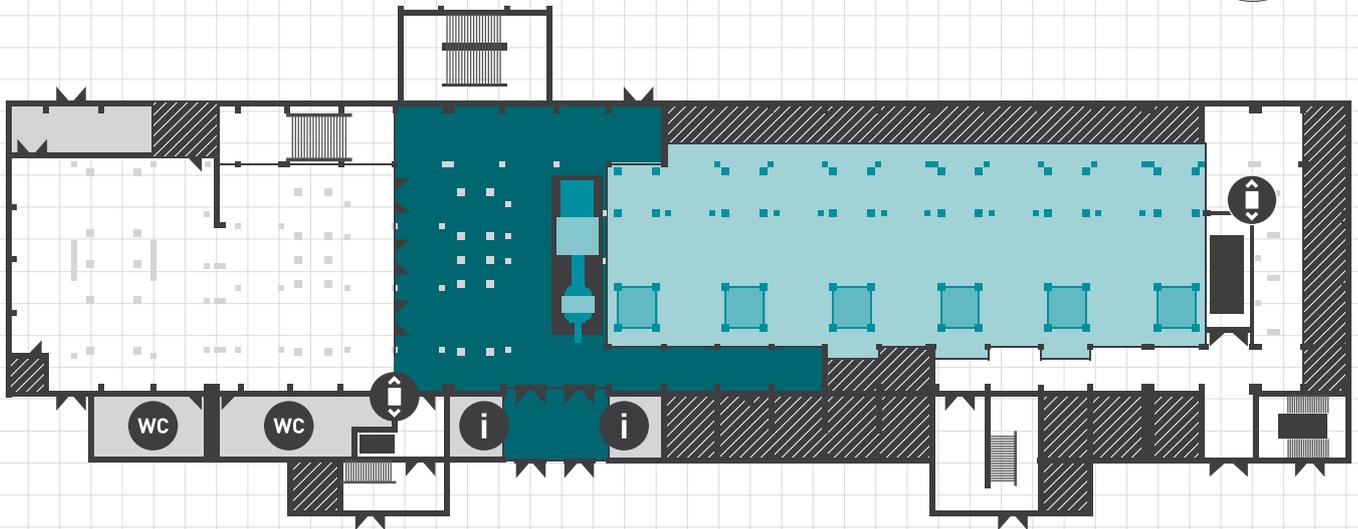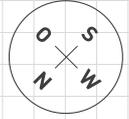

GASSAUGER KOMPRESSORENHALLE

SCHALTHAUS I

ABMESSUNG

Grundfläche	450 m ²
Nutzfläche	360 m ²
Länge x Breite	15 m x 24 m
Deckenhöhe	5 m

AUSSTATTUNG

Anlieferung	Ebenerdig
-------------	-----------

KAPAZITÄT

Empfang / GTG	350
weitere auf Anfrage	




BESONDERHEITEN

- Räume mit Tageslicht oder komplett verdunkelbar
- Barrierefreiheit auf der gesamten Nutzfläche

KONTAKT

Grand Hall Zollverein GmbH
Kokereiallee 9-11 · 45141 Essen
Fon +49 (0)201 27 89 66-0
info@grand-hall.de · www.grand-hall.de

GASSAUGER KOMPRESSORENHALLE – ERDGESCHOSS FOYER UND CLUB-BEREICH

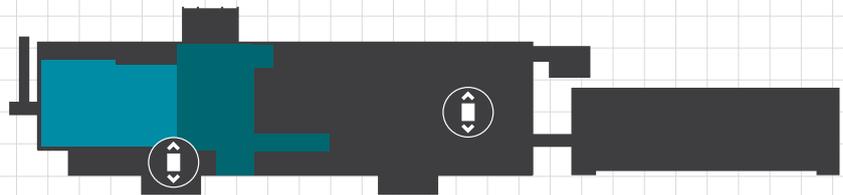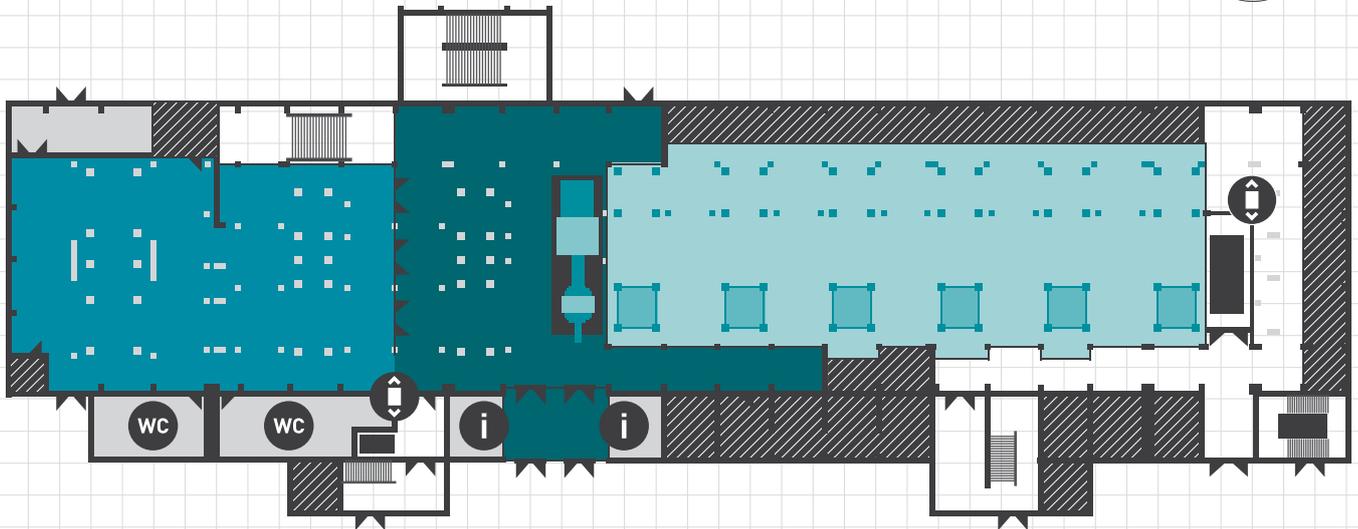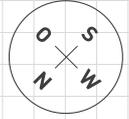

GASSAUGER KOMPRESSORENHALLE

SCHALTHAUS I

ABMESSUNG

Grundfläche	1.330 m ²
Nutzfläche	820 m ²
Deckenhöhe	5 m

AUSSTATTUNG

Anlieferung	Ebenerdig
-------------	-----------

KAPAZITÄT

Empfang / GTG	ca. 800
Gala / Bankett Tische rund	a. Anfrage
Gala / Bankett Tischreihen	a. Anfrage




BESONDERHEITEN

- Räume mit Tageslicht oder komplett verdunkelbar
- Barrierefreiheit auf der gesamten Nutzfläche

KONTAKT

Grand Hall Zollverein GmbH
 Kokereiallee 9-11 · 45141 Essen
 Fon +49 (0)201 27 89 66-0
 info@grand-hall.de · www.grand-hall.de

SCHALTHAUS I - OBERGESCHOSS RAUM 1

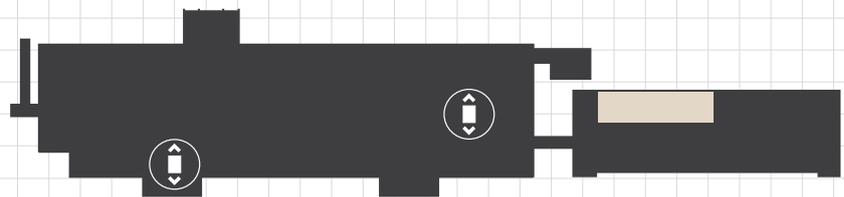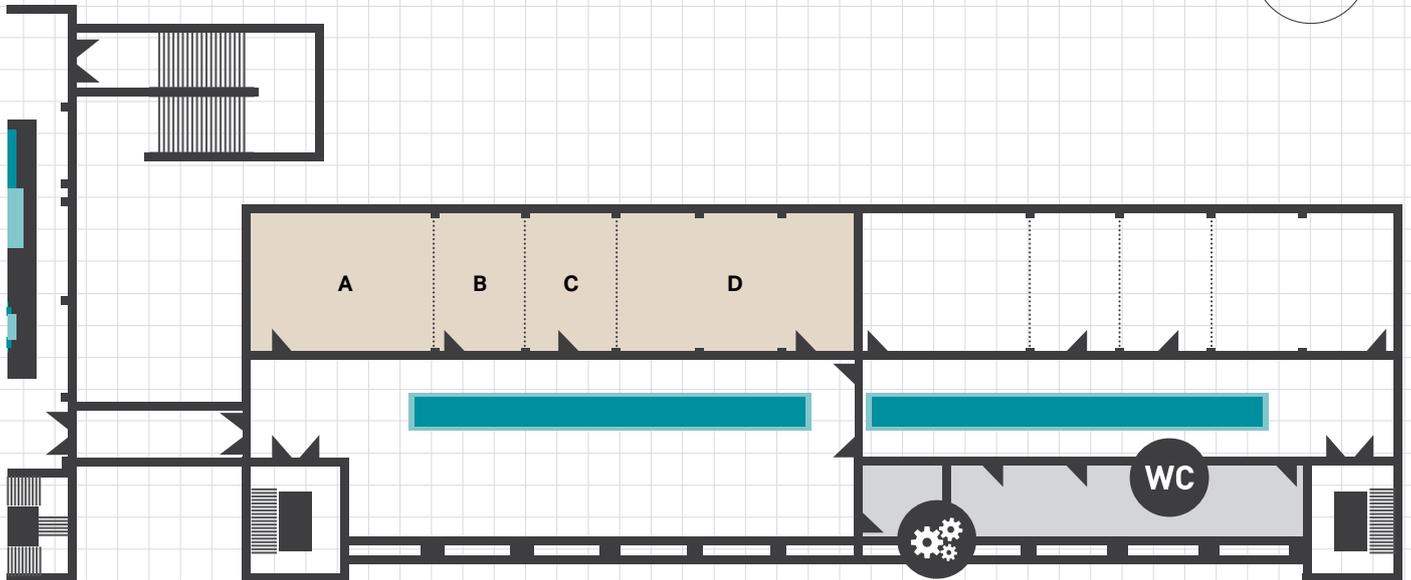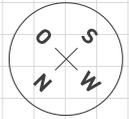

GASSAUGER KOMPRESSORENHALLE

SCHALTHAUS I

ABMESSUNG

RAUM	A	B	C	D
Grundfläche	60 m ²	30 m ²	30 m ²	75 m ²
Nutzfläche	55 m ²	25 m ²	25 m ²	70 m ²
GESAMT				
Grundfläche	195 m ²			
Nutzfläche	175 m ²			
Deckenhöhe	6,85 m			

AUSSTATTUNG

Anlieferung	Ebenerdig
Lastenaufzug	5,58 x 2,45 m (l x b)
	2,25 m Türhöhe
	5 t Tragkraft
Klima	Vollklimatisierung optional möglich

KAPAZITÄT

Reihenbestuhlung	208
Parlamentarisch	150
Blocktafel	a. Anfrage
Bankett	a. Anfrage




BESONDERHEITEN

- Mobile Trennwände ermöglichen die Aufteilung in 4 Segmente
- Räume mit Tageslicht oder komplett verdunkelbar
- Barrierefreiheit auf der gesamten Nutzfläche

KONTAKT

Grand Hall Zollverein GmbH
Kokereiallee 9-11 · 45141 Essen
Fon +49 (0)201 27 89 66-0
info@grand-hall.de · www.grand-hall.de

SCHALTHAUS I - OBERGESCHOSS RAUM 2

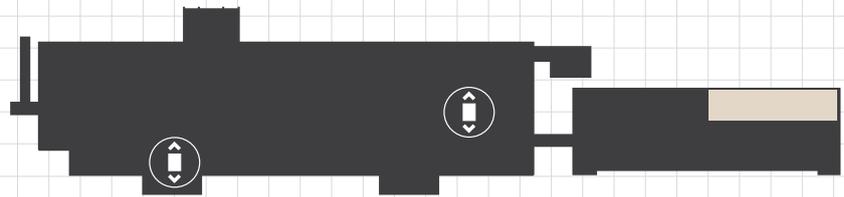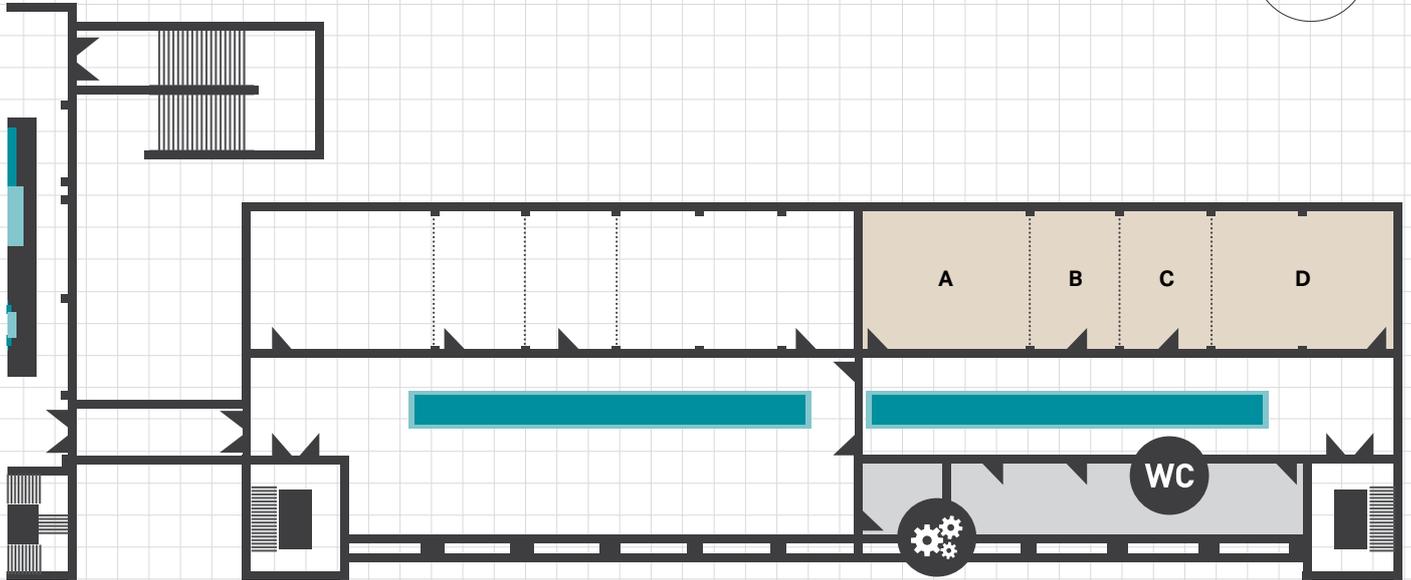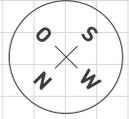

GASSAUGER KOMPRESSORENHALLE

SCHALTHAUS I

ABMESSUNG

RAUM	A	B	C	D
Grundfläche	55 m ²	30 m ²	30 m ²	60 m ²
Nutzfläche	50 m ²	25 m ²	25 m ²	55 m ²

GESAMT

Grundfläche	175 m ²
Nutzfläche	155 m ²
Deckenhöhe	6,85 m

AUSSTATTUNG

Anlieferung	Ebenerdig
Lastenaufzug	5,58 x 2,45 m (l x b) 2,25 m Türhöhe 5 t Tragkraft
Klima	Vollklimatisierung optional möglich

KAPAZITÄT

Reihenbestuhlung	198
Parlamentarisch	132
Blocktafel	a. Anfrage
Bankett	a. Anfrage




BESONDERHEITEN

- Mobile Trennwände ermöglichen die Aufteilung in 4 Segmente
- Räume mit Tageslicht oder komplett verdunkelbar
- Barrierefreiheit auf der gesamten Nutzfläche

KONTAKT

Grand Hall Zollverein GmbH
 Kokereiallee 9-11 · 45141 Essen
 Fon +49 (0)201 27 89 66-0
 info@grand-hall.de · www.grand-hall.de

SCHALTHAUS I - OBERGESCHOSS FOYER

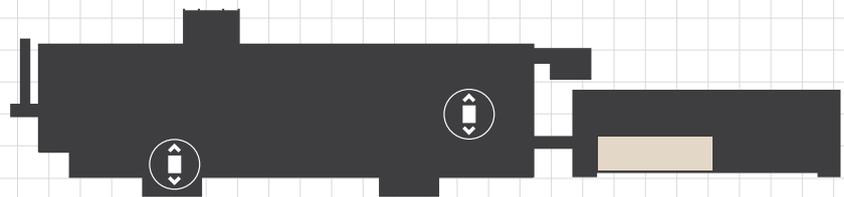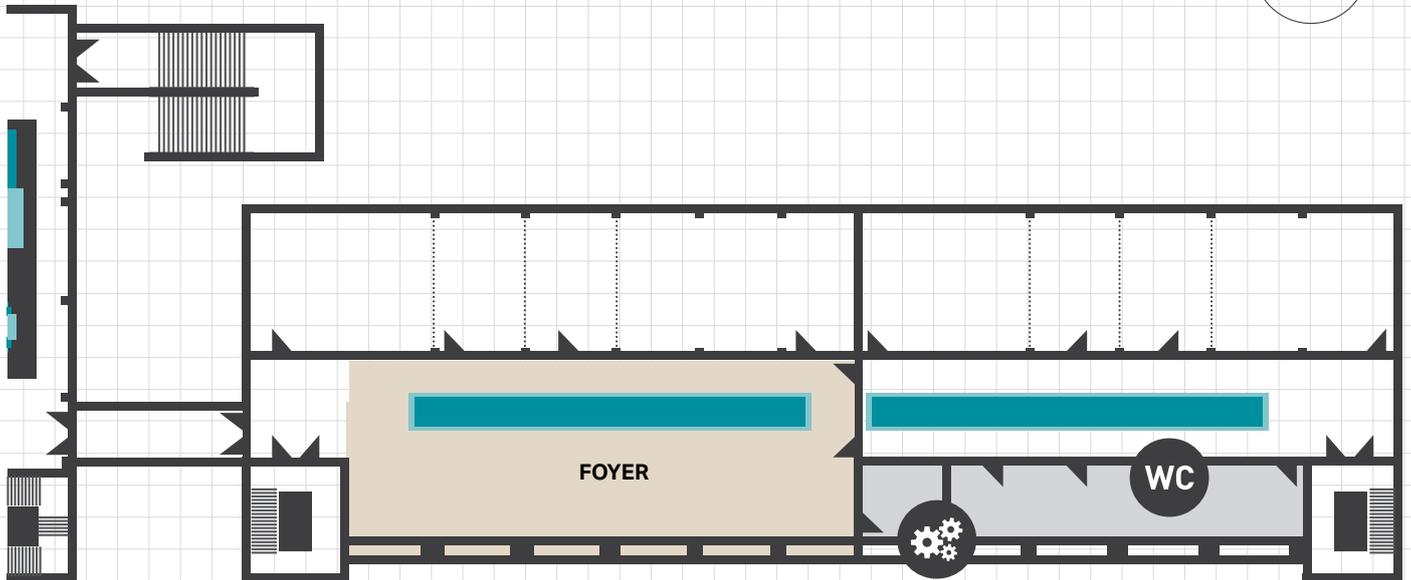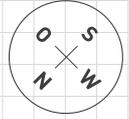

GASSAUGER KOMPRESSORENHALLE

SCHALTHAUS I

ABMESSUNG

Grundfläche	265 m ²
Nutzfläche	215 m ²
Deckenhöhe	6,85 m

AUSSTATTUNG

Anlieferung	Ebenerdig
Lastenaufzug	5,58 x 2,45 m (l x b) 2,25 m Türhöhe 5 t Tragkraft
Klima	Vollklimatisierung optional möglich

KAPAZITÄT

a. Anfrage

BESONDERHEITEN

- Räume mit Tageslicht oder komplett verdunkelbar
- Barrierefreiheit auf der gesamten Nutzfläche

KONTAKT

Grand Hall Zollverein GmbH
Kokereiallee 9-11 · 45141 Essen
Fon +49 (0)201 27 89 66-0
info@grand-hall.de · www.grand-hall.de