


8 7 6 5 4 3 2 1

Lorenzstrasse

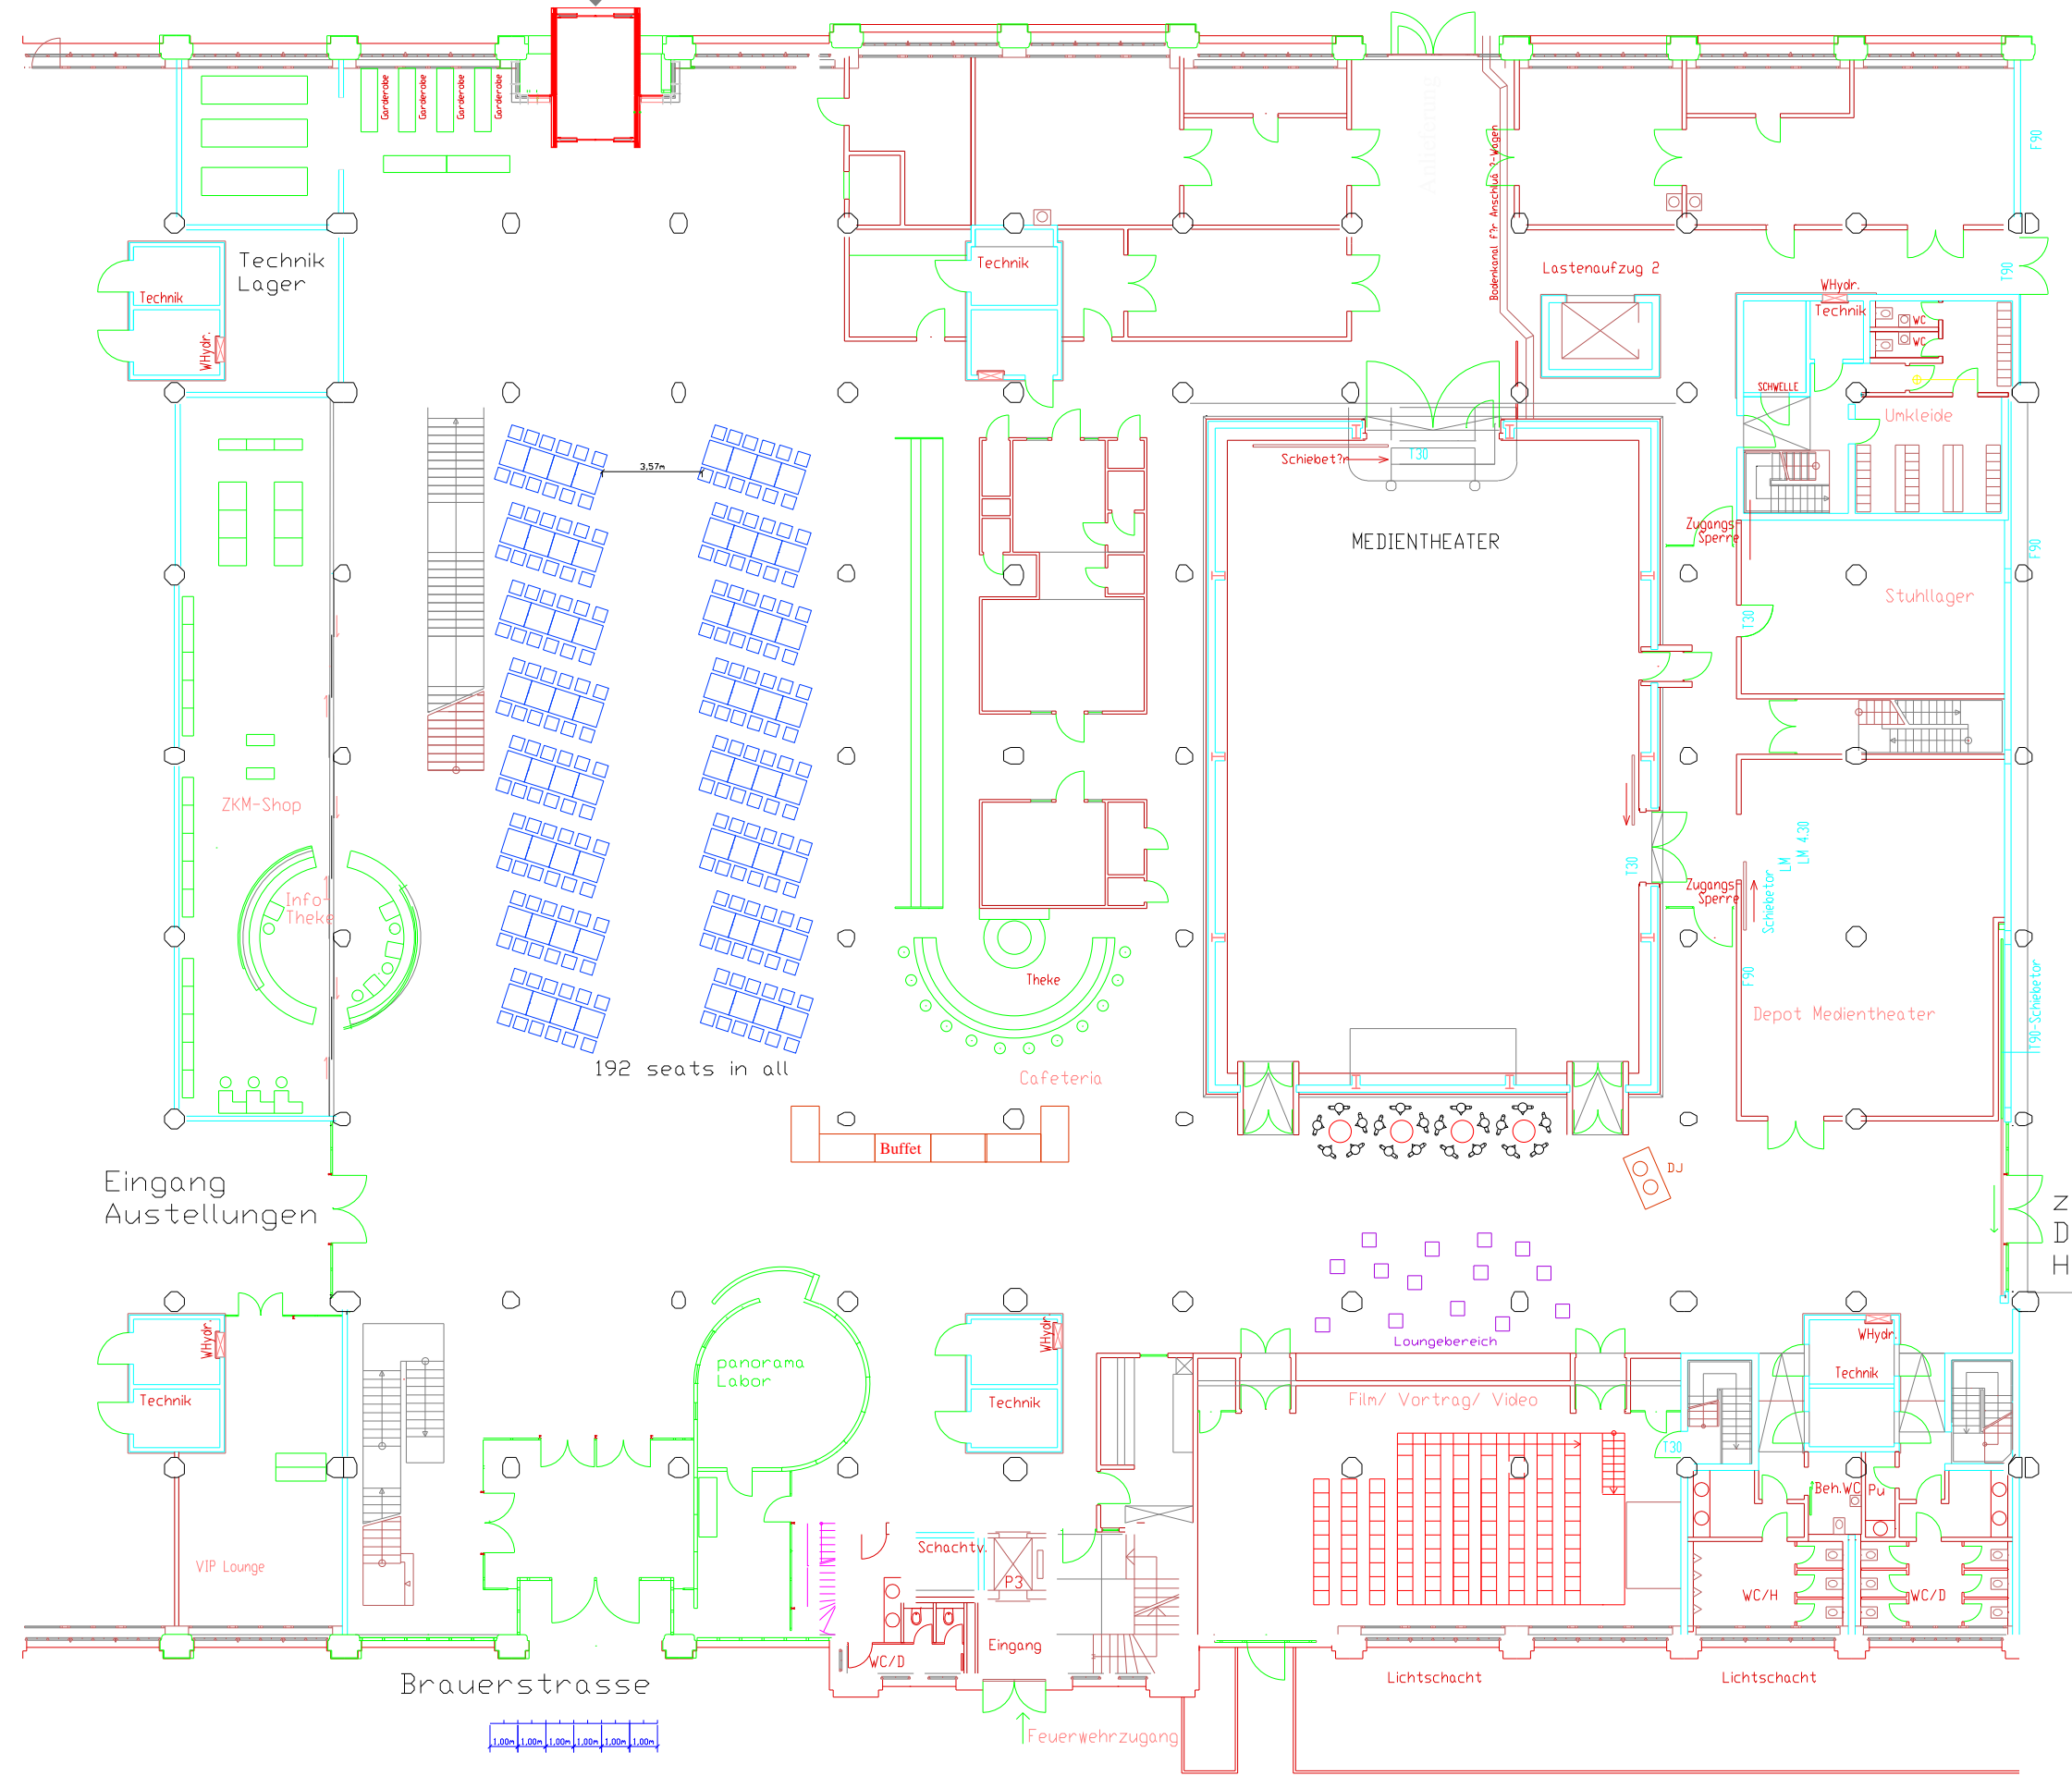

192 seats in all

MEDIENTHEATER

Cafeteria

Buffet

Loungebereich

Film/ Vortrag/ Video

Depot Medientheater

Stuhllager

Umkleide

Eingang Ausstellungen

ZKM-Shop

Info-Theke

VIP Lounge

panorama Labor

Brauerstrasse

zum MNK, Durchwegung HFG



Foyer Anwendungsbeispiel 1			
Proj. Foyer ZKM	Arch. No.	ZKM Foyer	
SCALE 1 : 100	gez. Manuel Weber	REV	

8 7 6 5 4 3 2 1