

Großer Saal

Kongress- und Tagungszentrum Filderhalle

FILDERHALLE
Kongress- und Tagungszentrum



Großer Saal

Kongress- und Tagungszentrum Filderhalle

Der Große Saal hat eine **Gesamtfläche von 845m²** und eine **Raumhöhe von 6,2m**.

Parlamentarisch bestuhlt fasst dieser Raum max. 510, in Reihenbestuhlung max. 919 Personen und als Bankett max. 850 (alle Angaben jeweils inklusive der Empore).

Der Große Saal bietet mit seinen **bodentiefen Panoramafenstern** einen entspannenden Blick in den Stadtpark. Der Große Saal eignet sich für jede Art von Kongresse, Tagungen, Vorträge, Firmenevents sowie kulturelle und gesellschaftliche Veranstaltungen. Eine Besonderheit ist die Bühne – mit **200m² Fläche eine der größten Bühnen in der Region Stuttgart**. Der Große Saal hat zudem eine automatische Beschattung, ist **komplett verdunkelbar** und **vollklimatisiert**. Die gestufte Empore ist zusätzlich nutzbar. In der Filderhalle ist in jedem Tagungsraum eine separate Veranstaltungstechnik vorhanden.



FILDERHALLE
Kongress- und Tagungszentrum


FILDERHALLE
Leinfelden-Echterdingen GmbH

Bahnhofstraße 61
70771 Leinfelden-Echterdingen

Telefon +49 711 758575 0
Telefax +49 711 758575 339
info@filderhalle.de
www.filderhalle.de

Großer Saal

Parlamentarische Betischung (150 Personen)

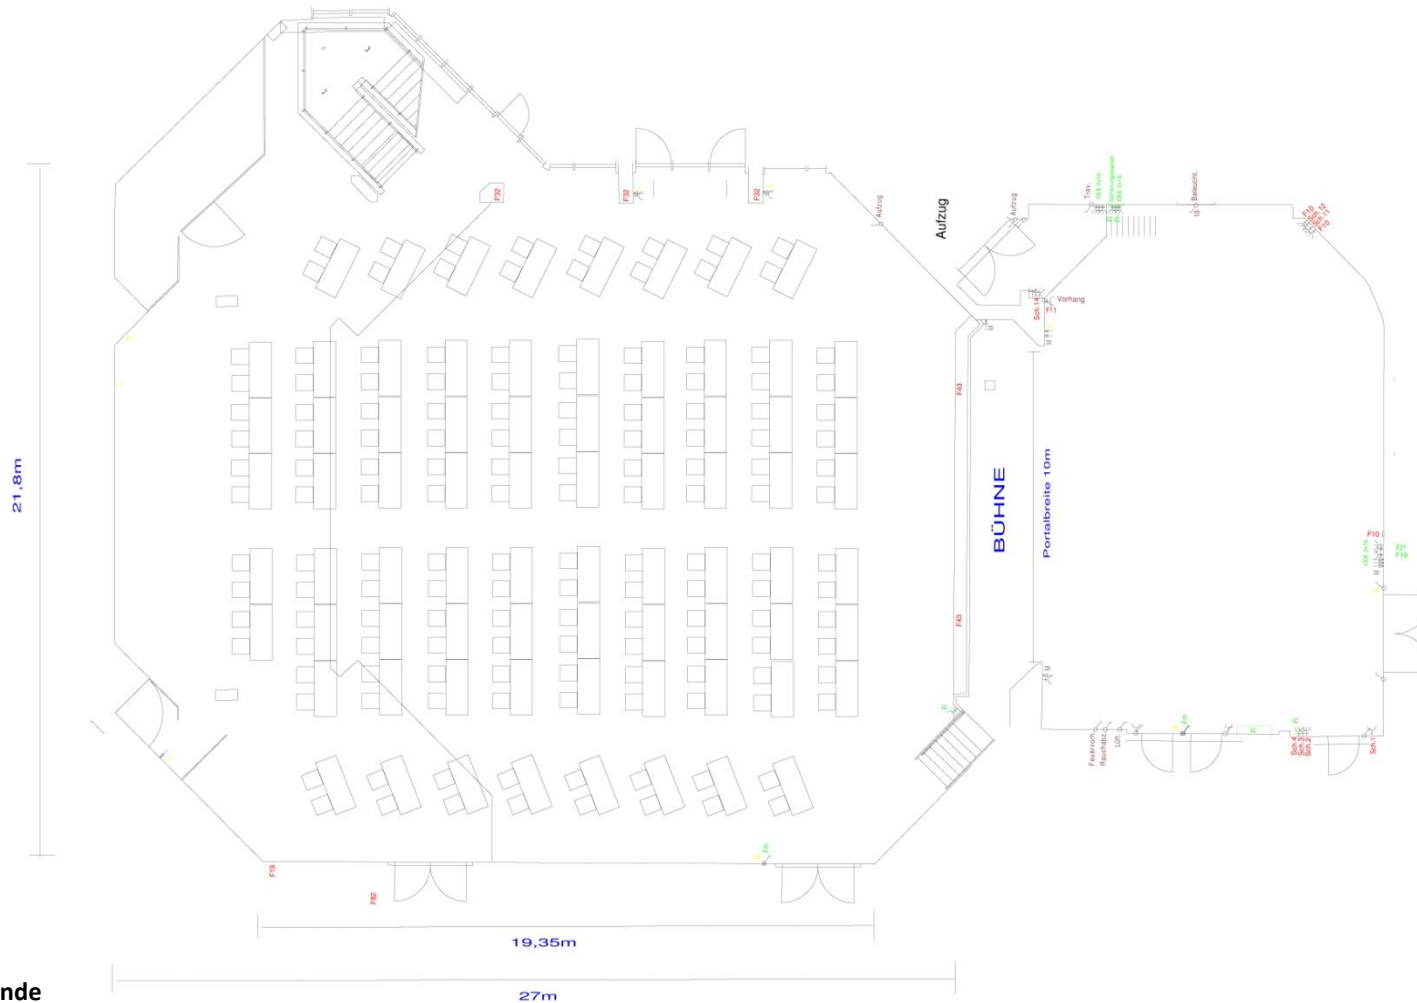


FILDERHALLE
Kongress- und Tagungszentrum

FILDERHALLE
Leinfelden-Echterdingen GmbH

Bahnhofstraße 61
70771 Leinfelden-Echterdingen

Telefon +49 711 758575 0
Telefax +49 711 758575 339
info@filderhalle.de
www.filderhalle.de

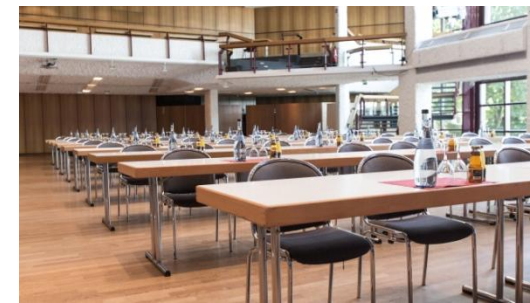


Legende

- Schuko 220 V 50Hz
- Schalter Verdunklung

Dieser Grundriss zeigt eine gängige Bestuhlungsvariante. Gerne erstellen wir für Sie einen Raumplan entsprechend Ihrer Anforderungen!

Großer Saal

Bankett (620 Personen)

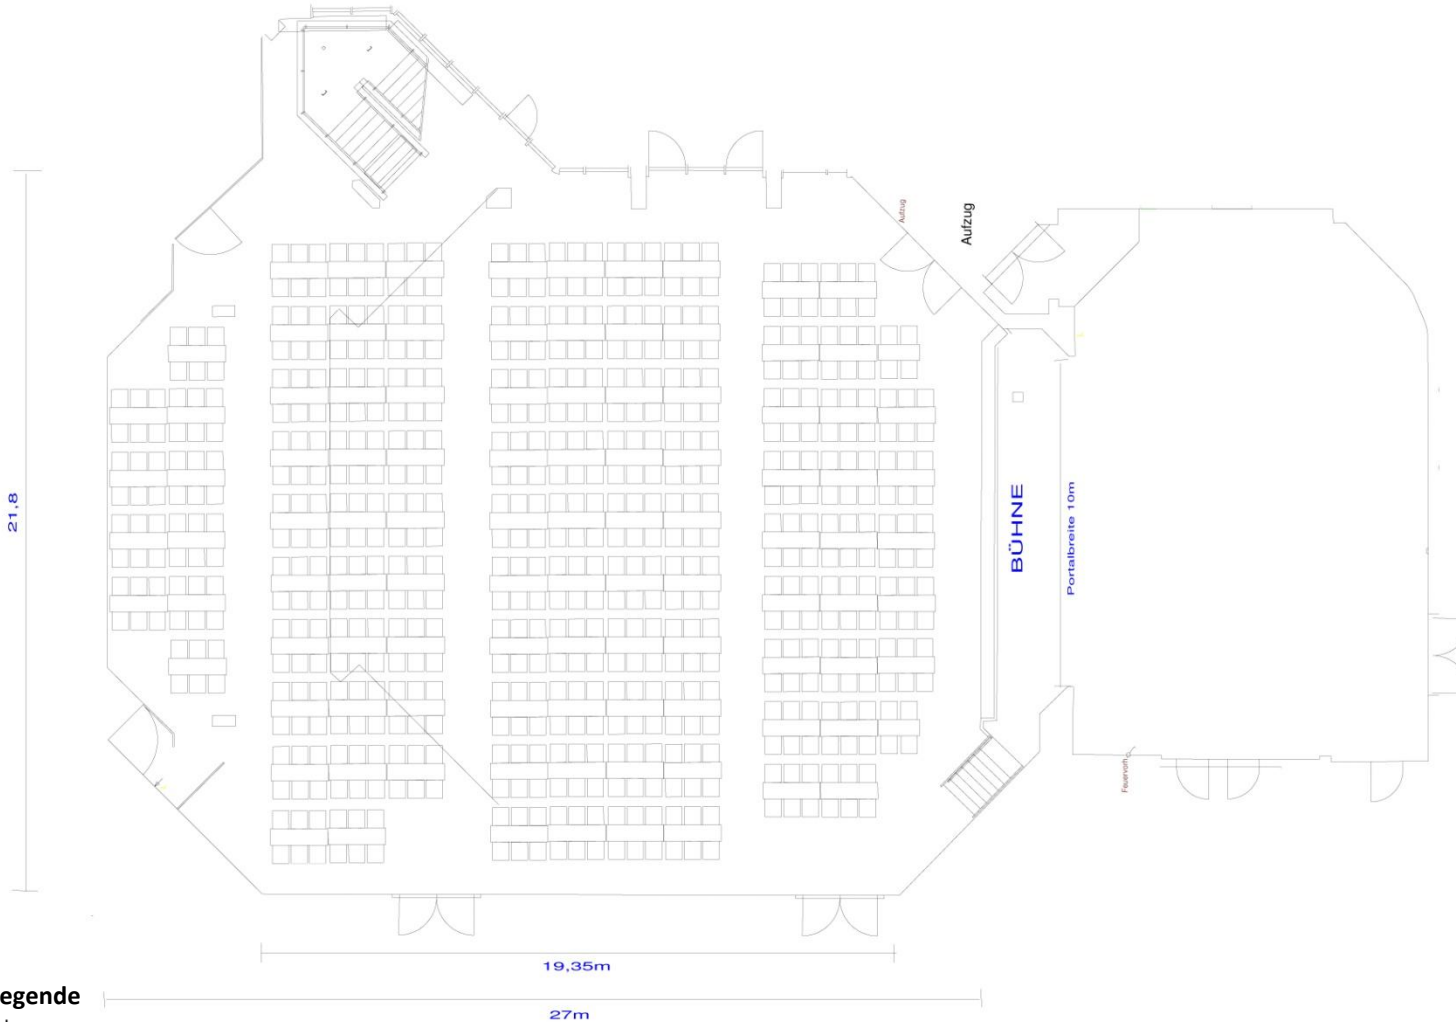

FILDERHALLE
Kongress- und Tagungszentrum

FILDERHALLE
Leinfelden-Echterdingen GmbH

Bahnhofstraße 61
70771 Leinfelden-Echterdingen


Telefon +49 711 758575 0
Telefax +49 711 758575 339
info@filderhalle.de
www.filderhalle.de



Dieser Grundriss zeigt eine gängige Bestuhlungsvariante. Gerne erstellen wir für Sie einen Raumplan entsprechend Ihrer Anforderungen!

Großer Saal

Runde Tische (340 Personen)

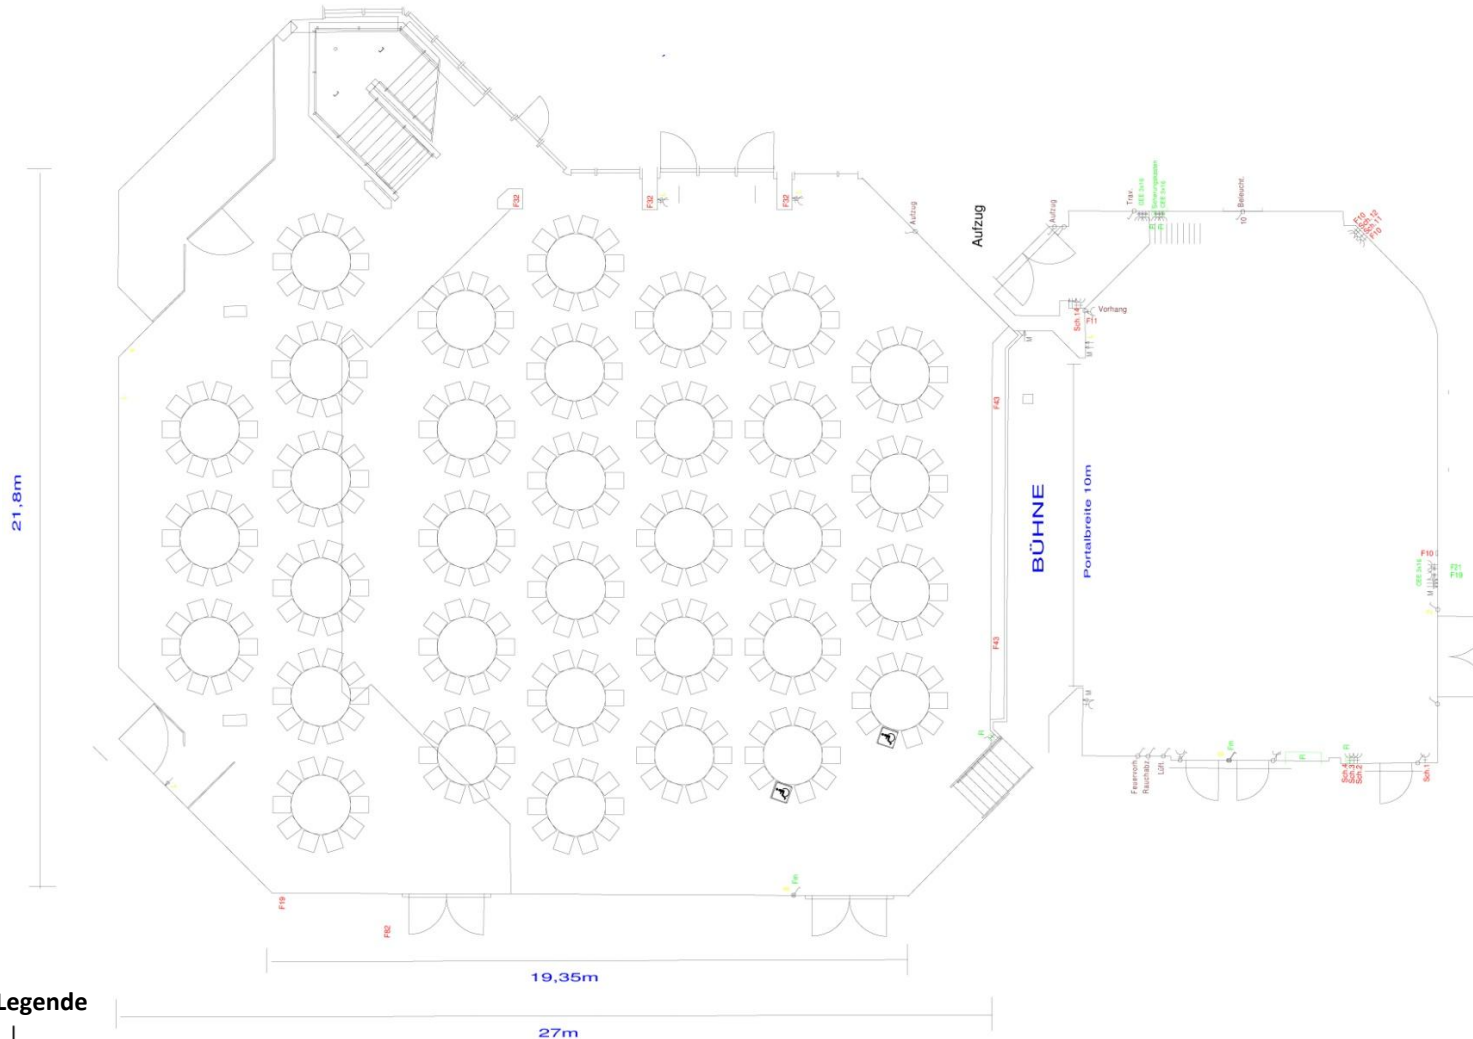

FILDERHALLE
Kongress- und Tagungszentrum

FILDERHALLE
Leinfelden-Echterdingen GmbH

Bahnhofstraße 61
70771 Leinfelden-Echterdingen

Telefon +49 711 758575 0
Telefax +49 711 758575 339
info@filderhalle.de
www.filderhalle.de



Legende

- Schuko 220 V 50Hz
- Schalter Verdunklung

Dieser Grundriss zeigt eine gängige Bestuhlungsvariante. Gerne erstellen wir für Sie einen Raumplan entsprechend Ihrer Anforderungen!